


告 示 番 号	広島県告示第
---------	--------

位置図

縮尺：1/25,000

0 0.5 1 km

未指定

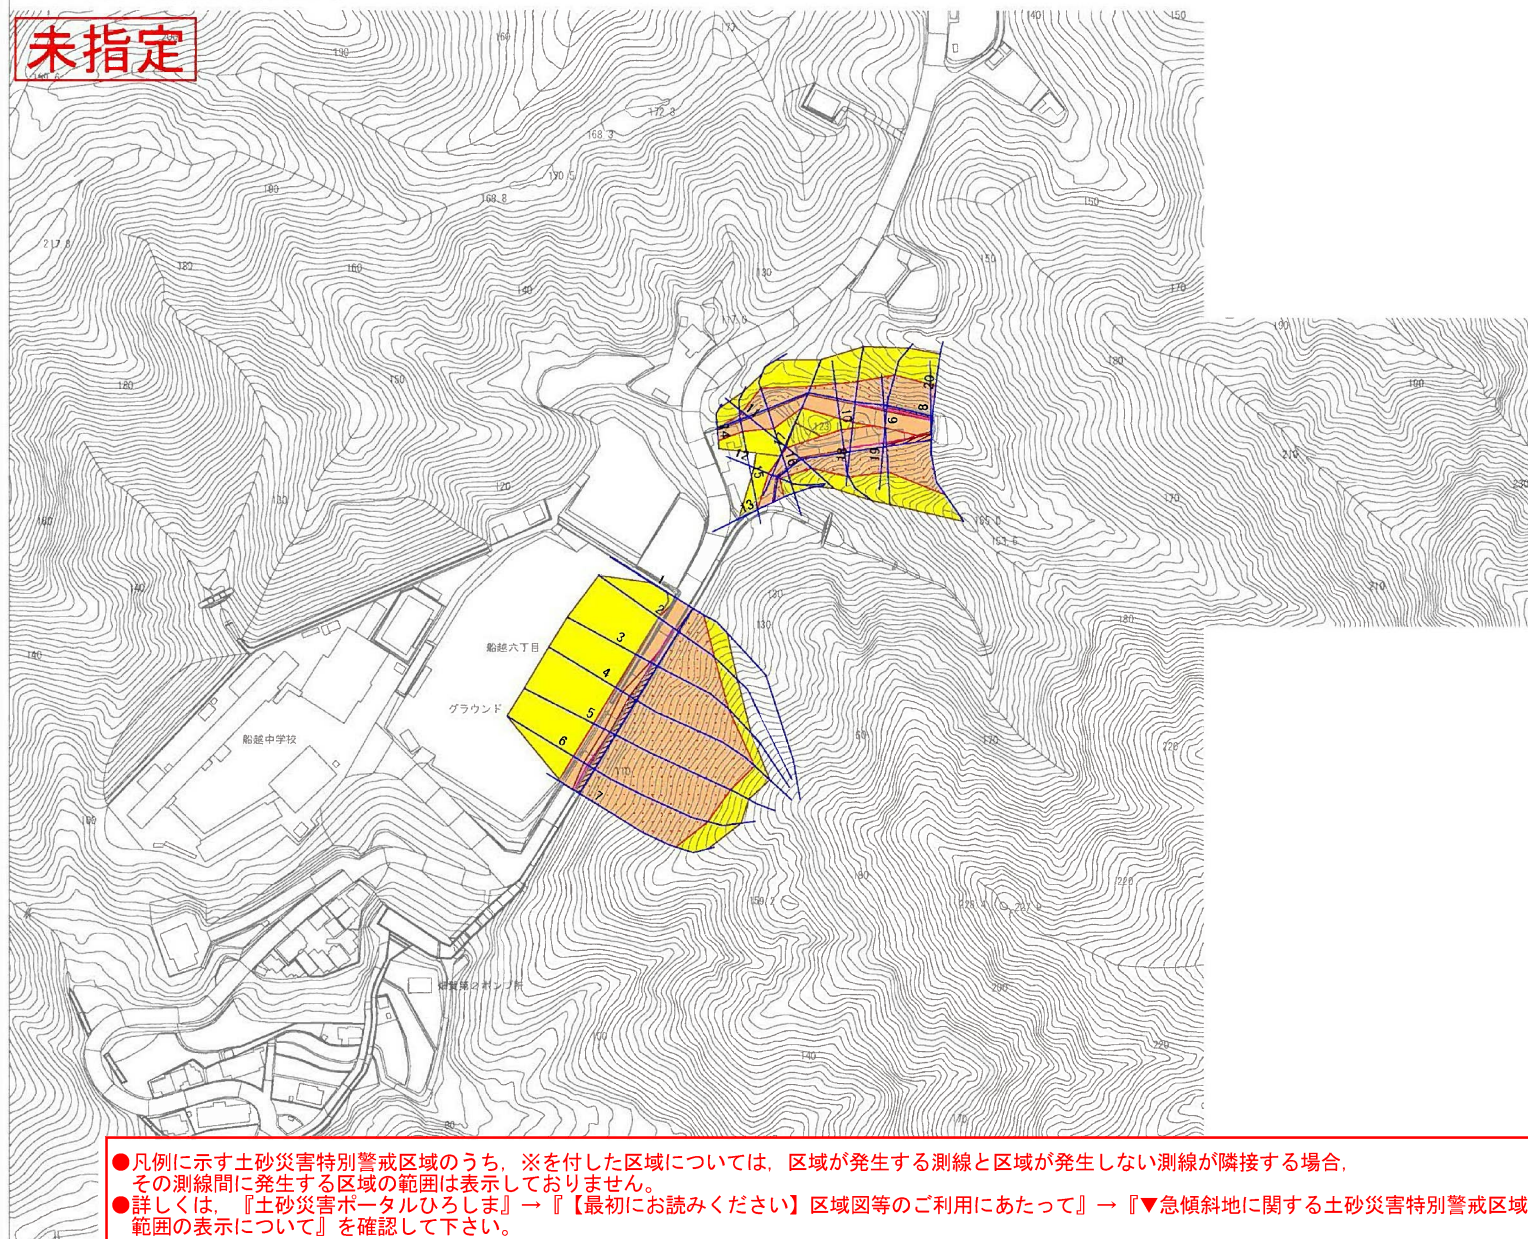

凡 例	
	土砂災害警戒区域
土砂災害特別警戒区域	移動による力が100kN/m ² を上回る区域
	移動による力が100kN/m ² 以下の区域
	堆積高が3mを上回る区域
	堆積高が3m以下の区域
	斜面地内の特別警戒区域

[illegible]

様式-1 (急)	平 面 区
自然現象の種類	急傾斜地の崩壊
箇所番号	I-1-4790-1
箇所名	船越6丁目(4790-1)
所在地	安芸区船越6丁目

未指定

告示年月日	年 月 日
告示番号	広島県告示第

表中に ▲ または ▼ を付した区間の区域については、区域のある測線から区域のない測線の急傾斜地の下端に摺り付けた形で区域が存在します。

例) ▲ No. 1～No. 2の場合 No. 2に発生する区域からNo. 1（区域のない測線）の急傾斜地の下端に摺り付けた形で区域が存在します。

▼ No. 2～No. 3の場合 No. 2に発生する区域からNo. 3（区域のない測線）の急傾斜地の下端に摺り付けた形で区域が存在します。

様式-1(急)	平面図(2/2)
自然現象の種類	急傾斜地の崩壊
箇所番号	I-1-4790-1
箇所名	船越6丁目(4790-1)
所在地	安芸区船越6丁目

力の区分		区間																											
		No.1～ No.2間	No.2～ No.3間	No.3～ No.4間	No.4～ No.5間	No.5～ No.6間	No.6～ No.7間		No.8～ No.9間	No.9～ No.10間	No.10～ No.11間	No.11～ No.12間	No.12～ No.13間		No.14～ No.15間	No.15～ No.16間	No.16～ No.17間	No.17～ No.18間	No.18～ No.19間	No.19～ No.20間									
移動による力の最大値	移動による力が100kN/m ² を上回る区域 (kN/m ²)	135.1▲	143.3	143.3	143.8	144.1	144.1		139.7	120.6	119.1▲	-	-		-	110.9▲	110.9▲	111.0▲	124.9	125.7									
	移動高 (m)	0.75	0.75	0.75	0.75	0.75	0.75		0.75	0.75	0.75	-	-		-	0.75	0.75	0.75	0.75	0.75									
	移動による力が100kN/m ² 以下の区域 (kN/m ²)	94.6	99.4	99.4	99.8	99.8	100.0		96.5	93.4	96.9	96.9	96.6		63.8	97.5	97.5	97.6	97.6	97.8									
	移動高 (m)	0.75	0.75	0.75	0.75	0.75	0.75		0.75	0.75	0.75	0.75	0.75		0.75	0.75	0.75	0.75	0.75	0.75									
堆積による力の最大値	堆積高が3mを上回る区域 (kN/m ²)	-	20.0▲	28.8	28.8	27.6	27.6		27.5	15.5▲	17.2▲	18.1	18.1		16.2▲	16.2▲	-	-	18.8▲	18.8									
	堆積高 (m)	-	4.0	5.7	5.7	5.5	5.5		5.4	3.1	3.4	3.6	3.6		3.2	3.2	-	-	3.7	3.7									
	堆積高が3m以下の区域 (kN/m ²)	15.3	15.3	14.7	15.2	15.2	15.2		13.3	14.8	14.8	12.1	12.2		13.8	11.9	13.1	13.1	14.5	14.5									
	堆積高 (m)	3.0	3.0	2.9	3.0	3.0	3.0		2.6	2.9	2.9	2.4	2.4		2.7	2.4	2.6	2.6	2.9	2.9									
※斜面地内の力区分等は別途																													

[illegible]