


土石災害警戒区域・土石災害特別警戒区域 区域図

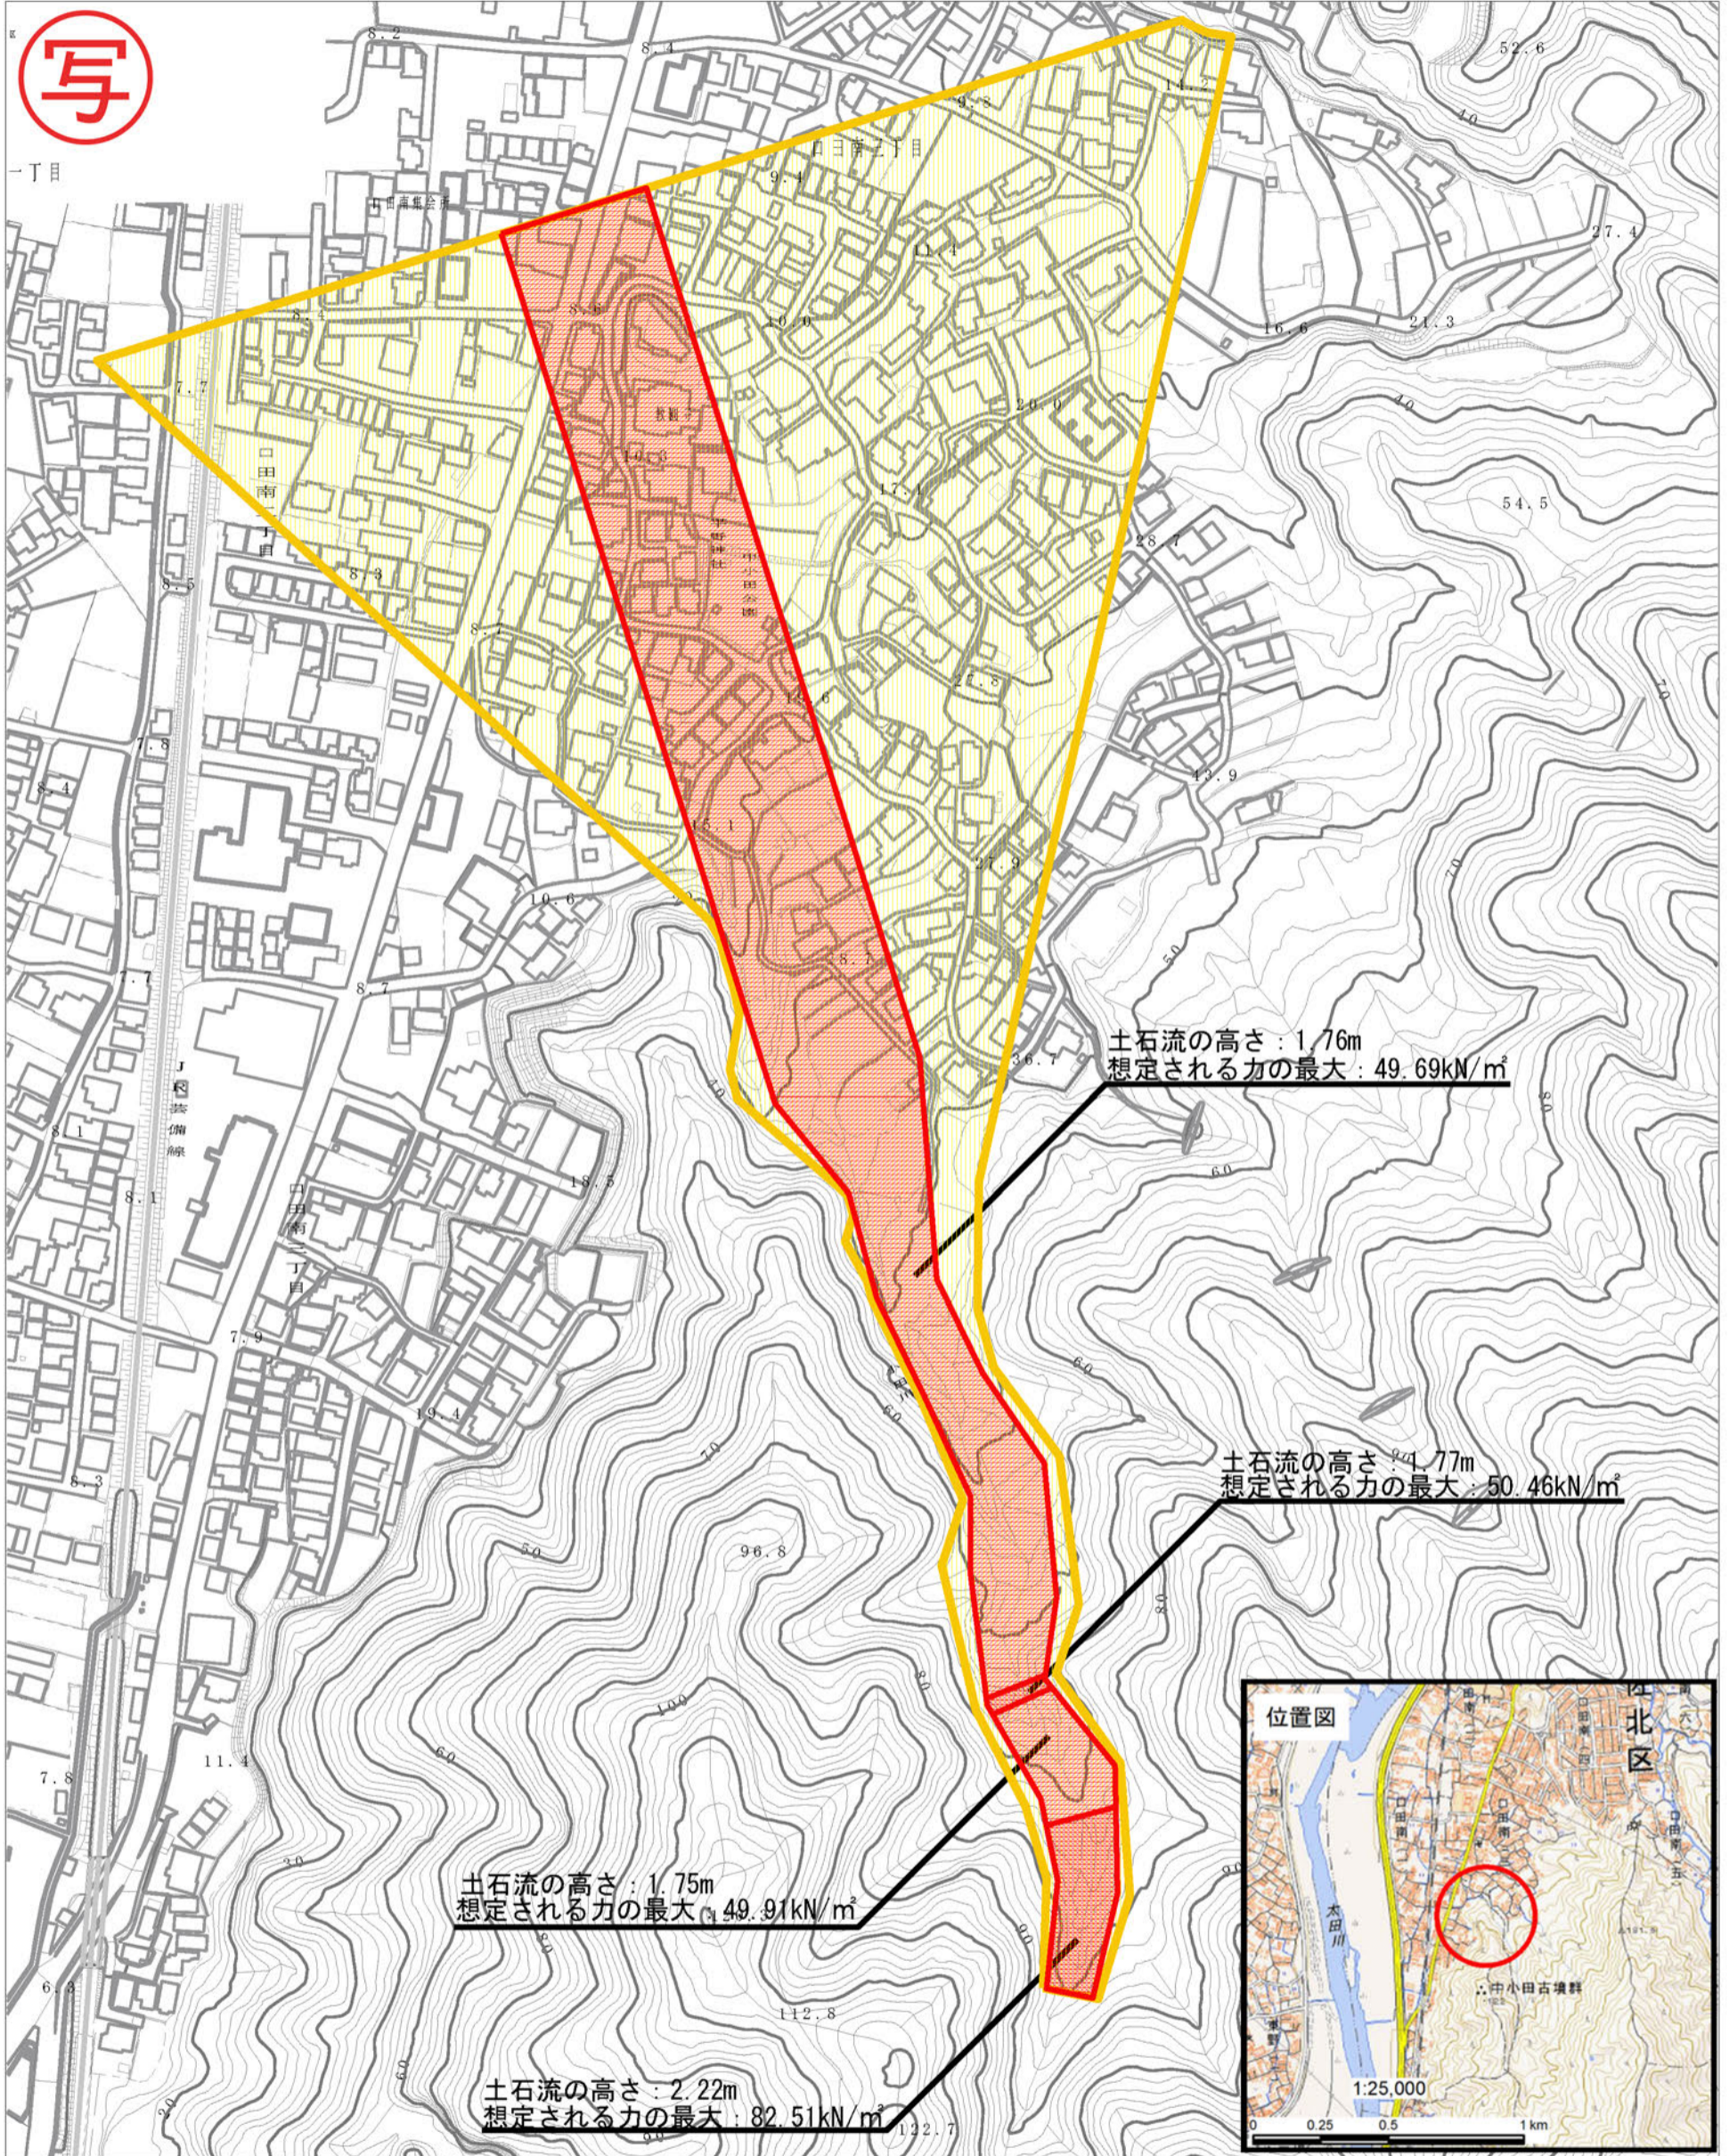

0 1 × 100m

土石災害警戒区域				縮尺 1:2,500
土石災害特別警戒区域	土石流の高さが1mを超える区域	土石流により建築物に作用すると予想される力が50kN/m ² を超える区域		
	土石流の高さが1m以下の区域	土石流により建築物に作用すると予想される力が50kN/m ² 以下の区域		

様式-1	平面図
自然現象の種類	土石流
箇所番号	I-1-9-33
箇所名	小田川(33)
所在地	広島市安佐北区口田南町