


土石災害警戒区域・土石災害特別警戒区域 区域図



位置図 縮尺：1/25,000
0 0.5 1 km



「国土地理院の電子地形図25000『吉浦』を掲載」

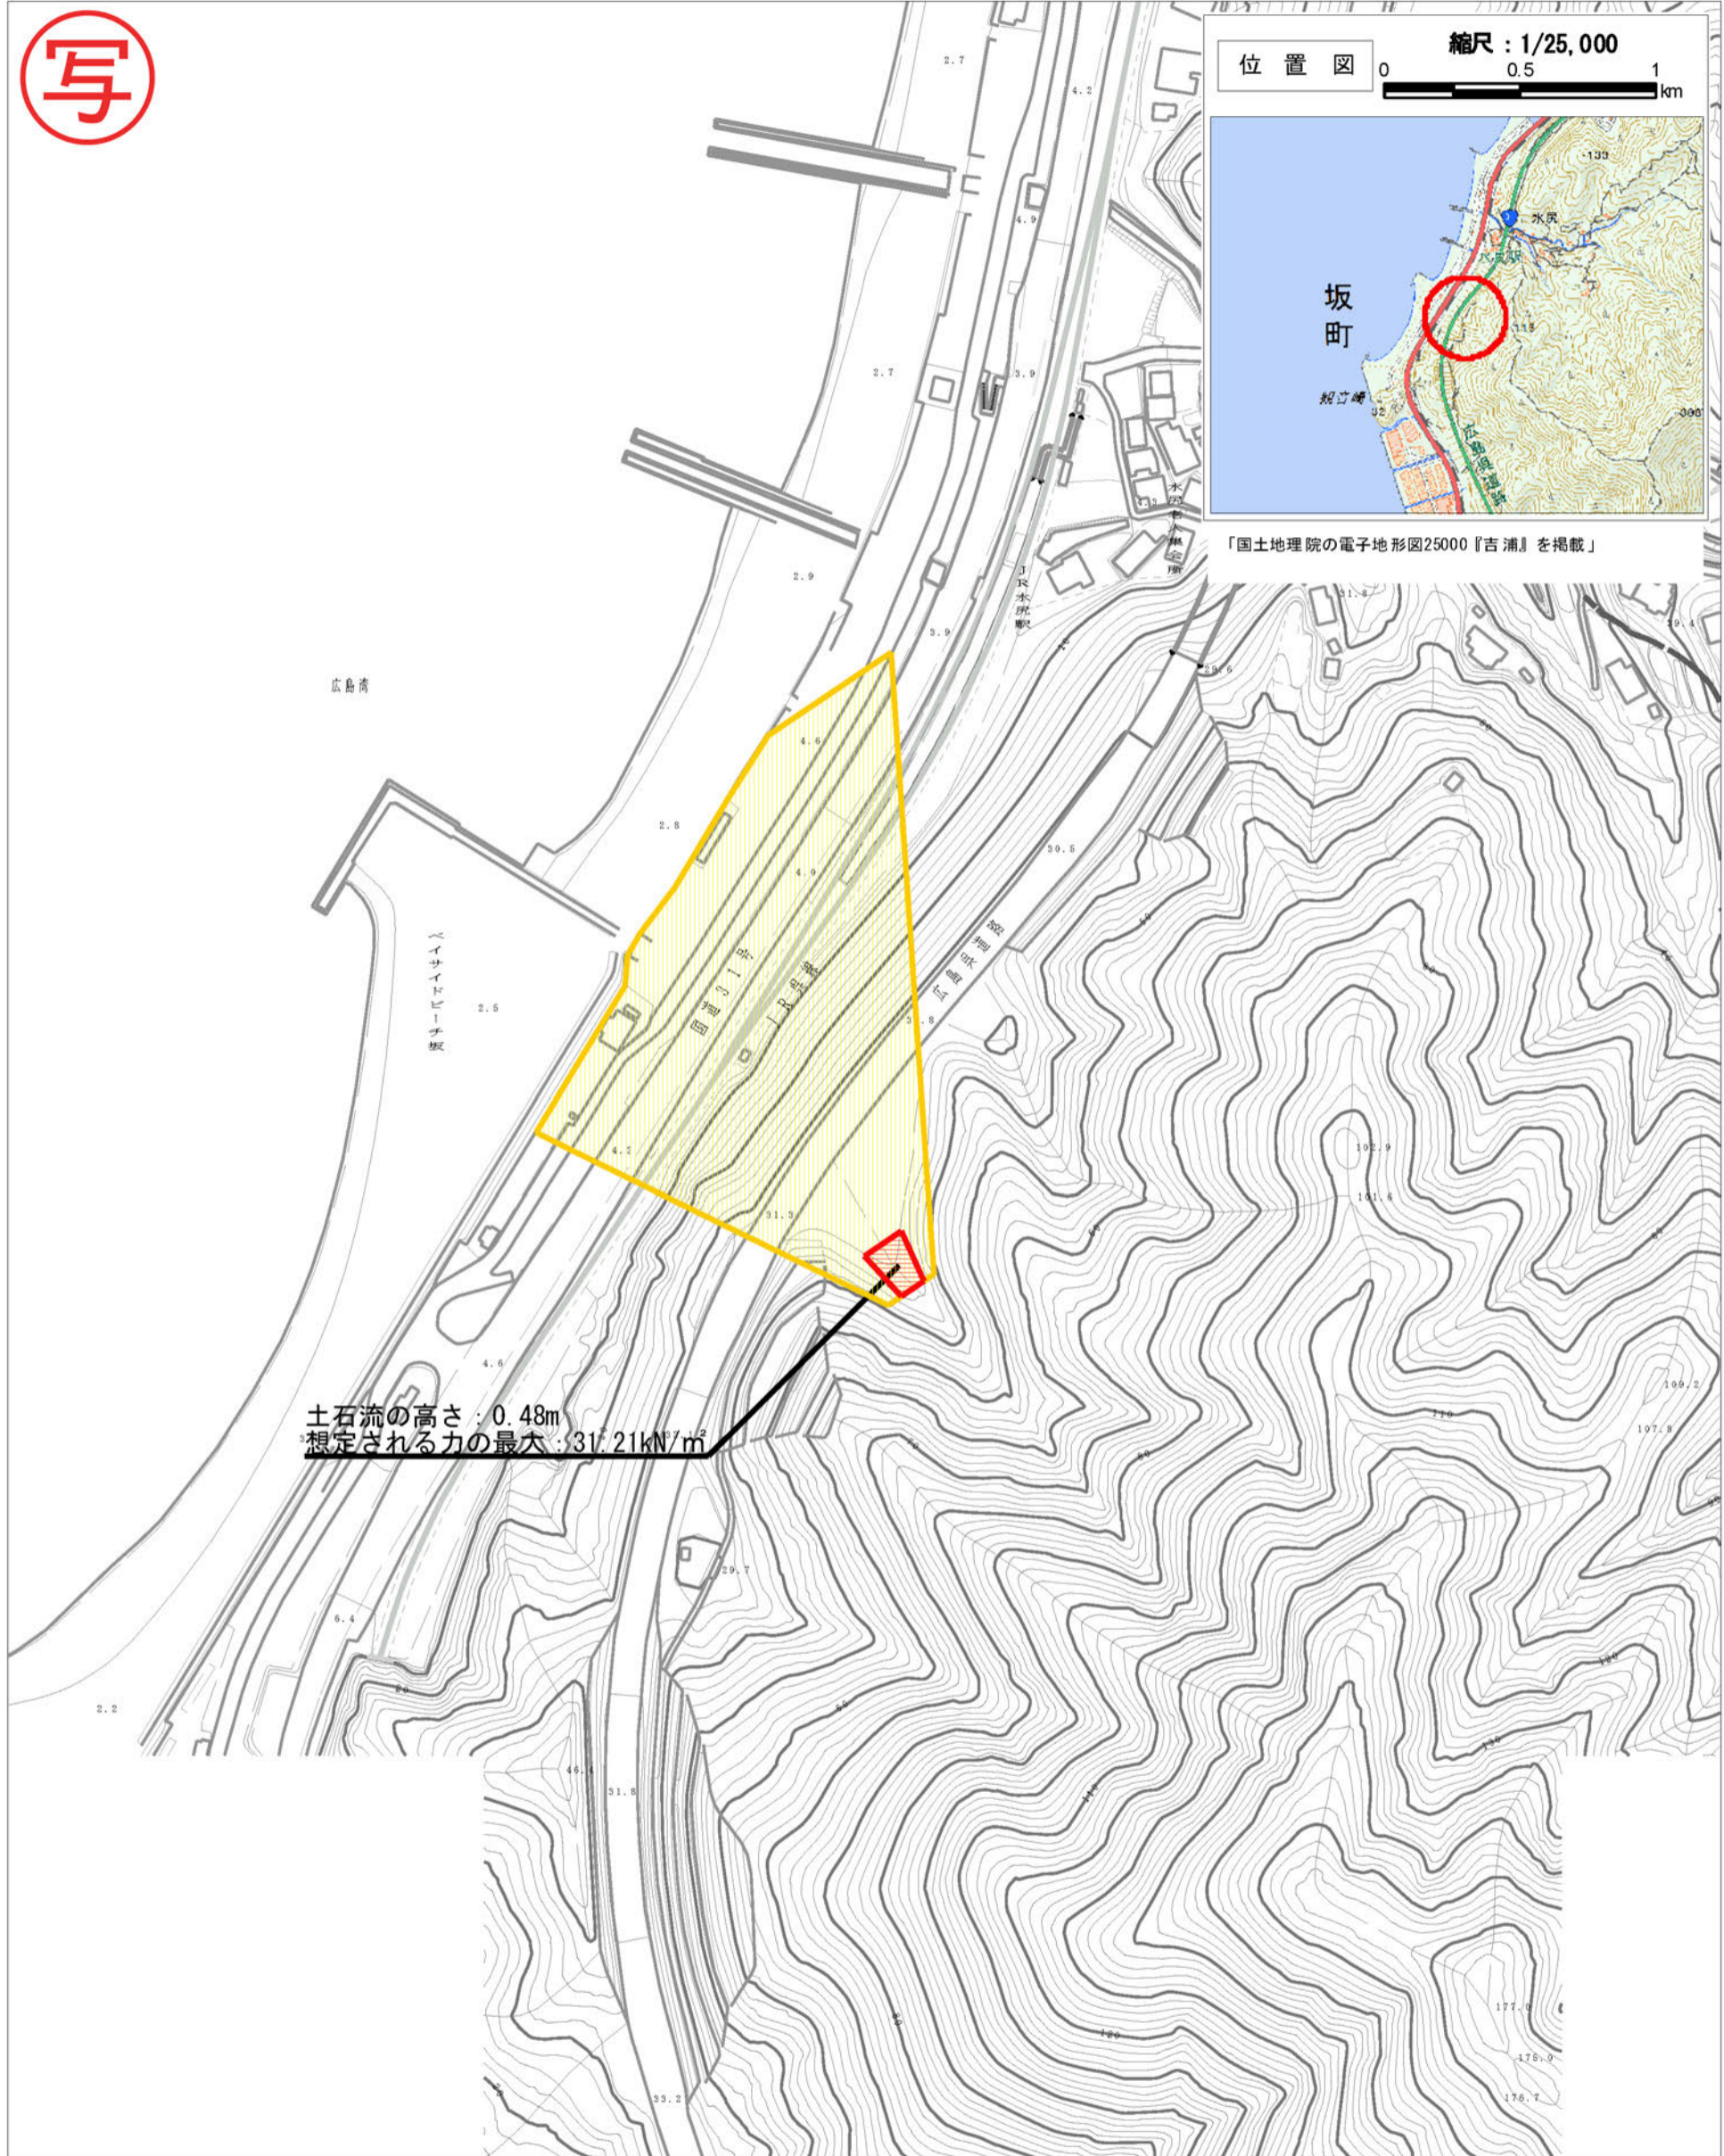

土石流の高さ：0.48m
想定される力の最大：317.21kN/m²

0 1 ×100m

土石災害警戒区域			N 縮尺 1:2,500	様式-1	平面図
土石災害 特別警戒区域	土石流の 高さが1mを 超える区域			自然現象の種類	土石流
	土石流により建築物に作用すると 予想される力が90kN/m ² を超える区域		箇所番号	I-3-541-6365a	
	土石流により建築物に作用すると 予想される力が90kN/m ² 以下の区域		箇所名	亀石川(6365a)	
土石流の高さが1m以下の区域			所在地	安芸郡坂町	